

INWESTOR



Polskie Domy Drewniane SA

OSIEDLE JABŁONOWA ALEJA

LOKAL USŁUGOWY K1 - PARTER

ZESTAWIENIE POMIESZCZEŃ

LP	NAZWA POMIESZCZENIA	POW. PODŁOGI
PARTER		
0.1	POWIERZCHNIA USŁUGOWA	79,32 m ²
0.2	KOMUNIKACJA	2,07 m ²
0.3	MAGAZYN	2,03 m ²
0.4	PRZEDSIÓDNIK	2,01 m ²
0.5	TOALETY	2,06 m ²
0.6	POMIESZCZENIE SOCJALNE	5,47 m ²

POWIERZCHNIA UŻYTKOWA PARTERU 92,96 m²

POWIERZCHNIA UŻYTKOWA 92,96 m²

LOKALU USŁUGOWEGO


POWIERZCHNIA DOTYKALCZANA WGS PHS-07 783,97m²

LEGENDA

- SCIAŁY DEMONTOWALNE
- SCIAŁY NIEDEMONTOWALNE

UWAGI

- INWESTYTOR RYSUNEK MA CHARAKTER PORADCZY. WERSJA OSTATECZNA MOŻE RÓŻNIĆ SIĘ OD NINIEJSZEGO RYSUNKU CO JEST REZULTATEM PROCESU BUDOWLANEGO. TA INFORMACJA NIE MA WŁYWKI NA UPRAWNIONIA KAPITAŁOWE ZAMARTE WIDOKI.
- SPOSÓB ROZWIĄZANIOWANIA WIELU URZĄDZEŃ, GRZEJNIKÓW ORAZ ZABUDOWY JAKĄ CHARAKTER PORADCZY.
- POWIĘZANIOWANIE ZOSTAŁY PODANE DLA WYKONCZENIA W STANDARDZIE DEVELOPERSKIM. PODANE WYMAGANIA LUBOWE UWAGA ENKANA WYKONCZENIA PRZY GRUBOŚCI-KARTONOWĄ. POWIĘZANIOWANIE WYKONCZENIA ZOSTAŁY PODANE OGROSIŁO W DOKUMENTACJI POWIĘZANIOWANIE NA PODSTAWIE PODKAZÓW GEODEZYJNYCH DOKONYWANYCH ZOBOWIĄZANIOWANIE PRZEPISAMI PRAWA W ZWIĄZKU Z TYM MOGA IĆ SIĘ NIEMOŻLIWE ZNAJĄC W STOSUNKU DO PODANYCH TYTUŁ KARTONOWE.
- WYMAGANIA POWIĘZANIOWANIE LOKALIZACJE PRZEBIEGÓW SANITARNYCH PODŁĄCZEŃ POD URZĄDZENIA SANITARNE ITP. PODANO ZOBOWIĄZANIE Z PROJEKCIJĄ WYKONCZENIA MOGA WYSTĄPIĆ NIEMOŻLIWE RÓŻNICE WYKONCZENIA I USTANOWIENIA TYTUŁ ELEWACJI POWSTAŁE W TRAKCIE REALIZACJI PRAC BUDOWLANIOWYCH.
- PODANY FID PROJEKT ARAKAZUŁI ZAKUP WIELU URZĄDZEŃ I WYPOSAŻENIA NALĄZY DOKONAĆ PO ZAKOŃCZENIU REALIZACJI INWESTYCJI.
- WYMAGANIA ELEWACJI W MILIMETRACH.
- OSTATECZNA ARAKAZUŁA CZĘŚCI SPRZĘTOWEJ LOKALU USŁUGOWEGO NA PODSTAWIE ODRĘBNEGO PROJEKTU TECHNOLOGICZNEGO UZBUDOWIENIA Z REKONSTRUKCJĄ BHP / SANITARNO-HIGIENICZNA.
- INFORMACJA NA KARTE NIE STANOWI OFERTY HANDLOWEJ W ROZUMIENIU ART. 64 KODZYSŁOWIEGO.
- BAKTY MONIŁI, MEBLE, URZĄDZENIA, OBRZY WENKTRONIE WYCIECZKI W LOKALACH USŁUGOWYCH DO WYKONANIA WE WŁASNYM ZAKRESIE PRZEZ WARBICE LOKALU USŁUGOWEGO W RAMACH PRAC WYKONCZENIOWYCH.

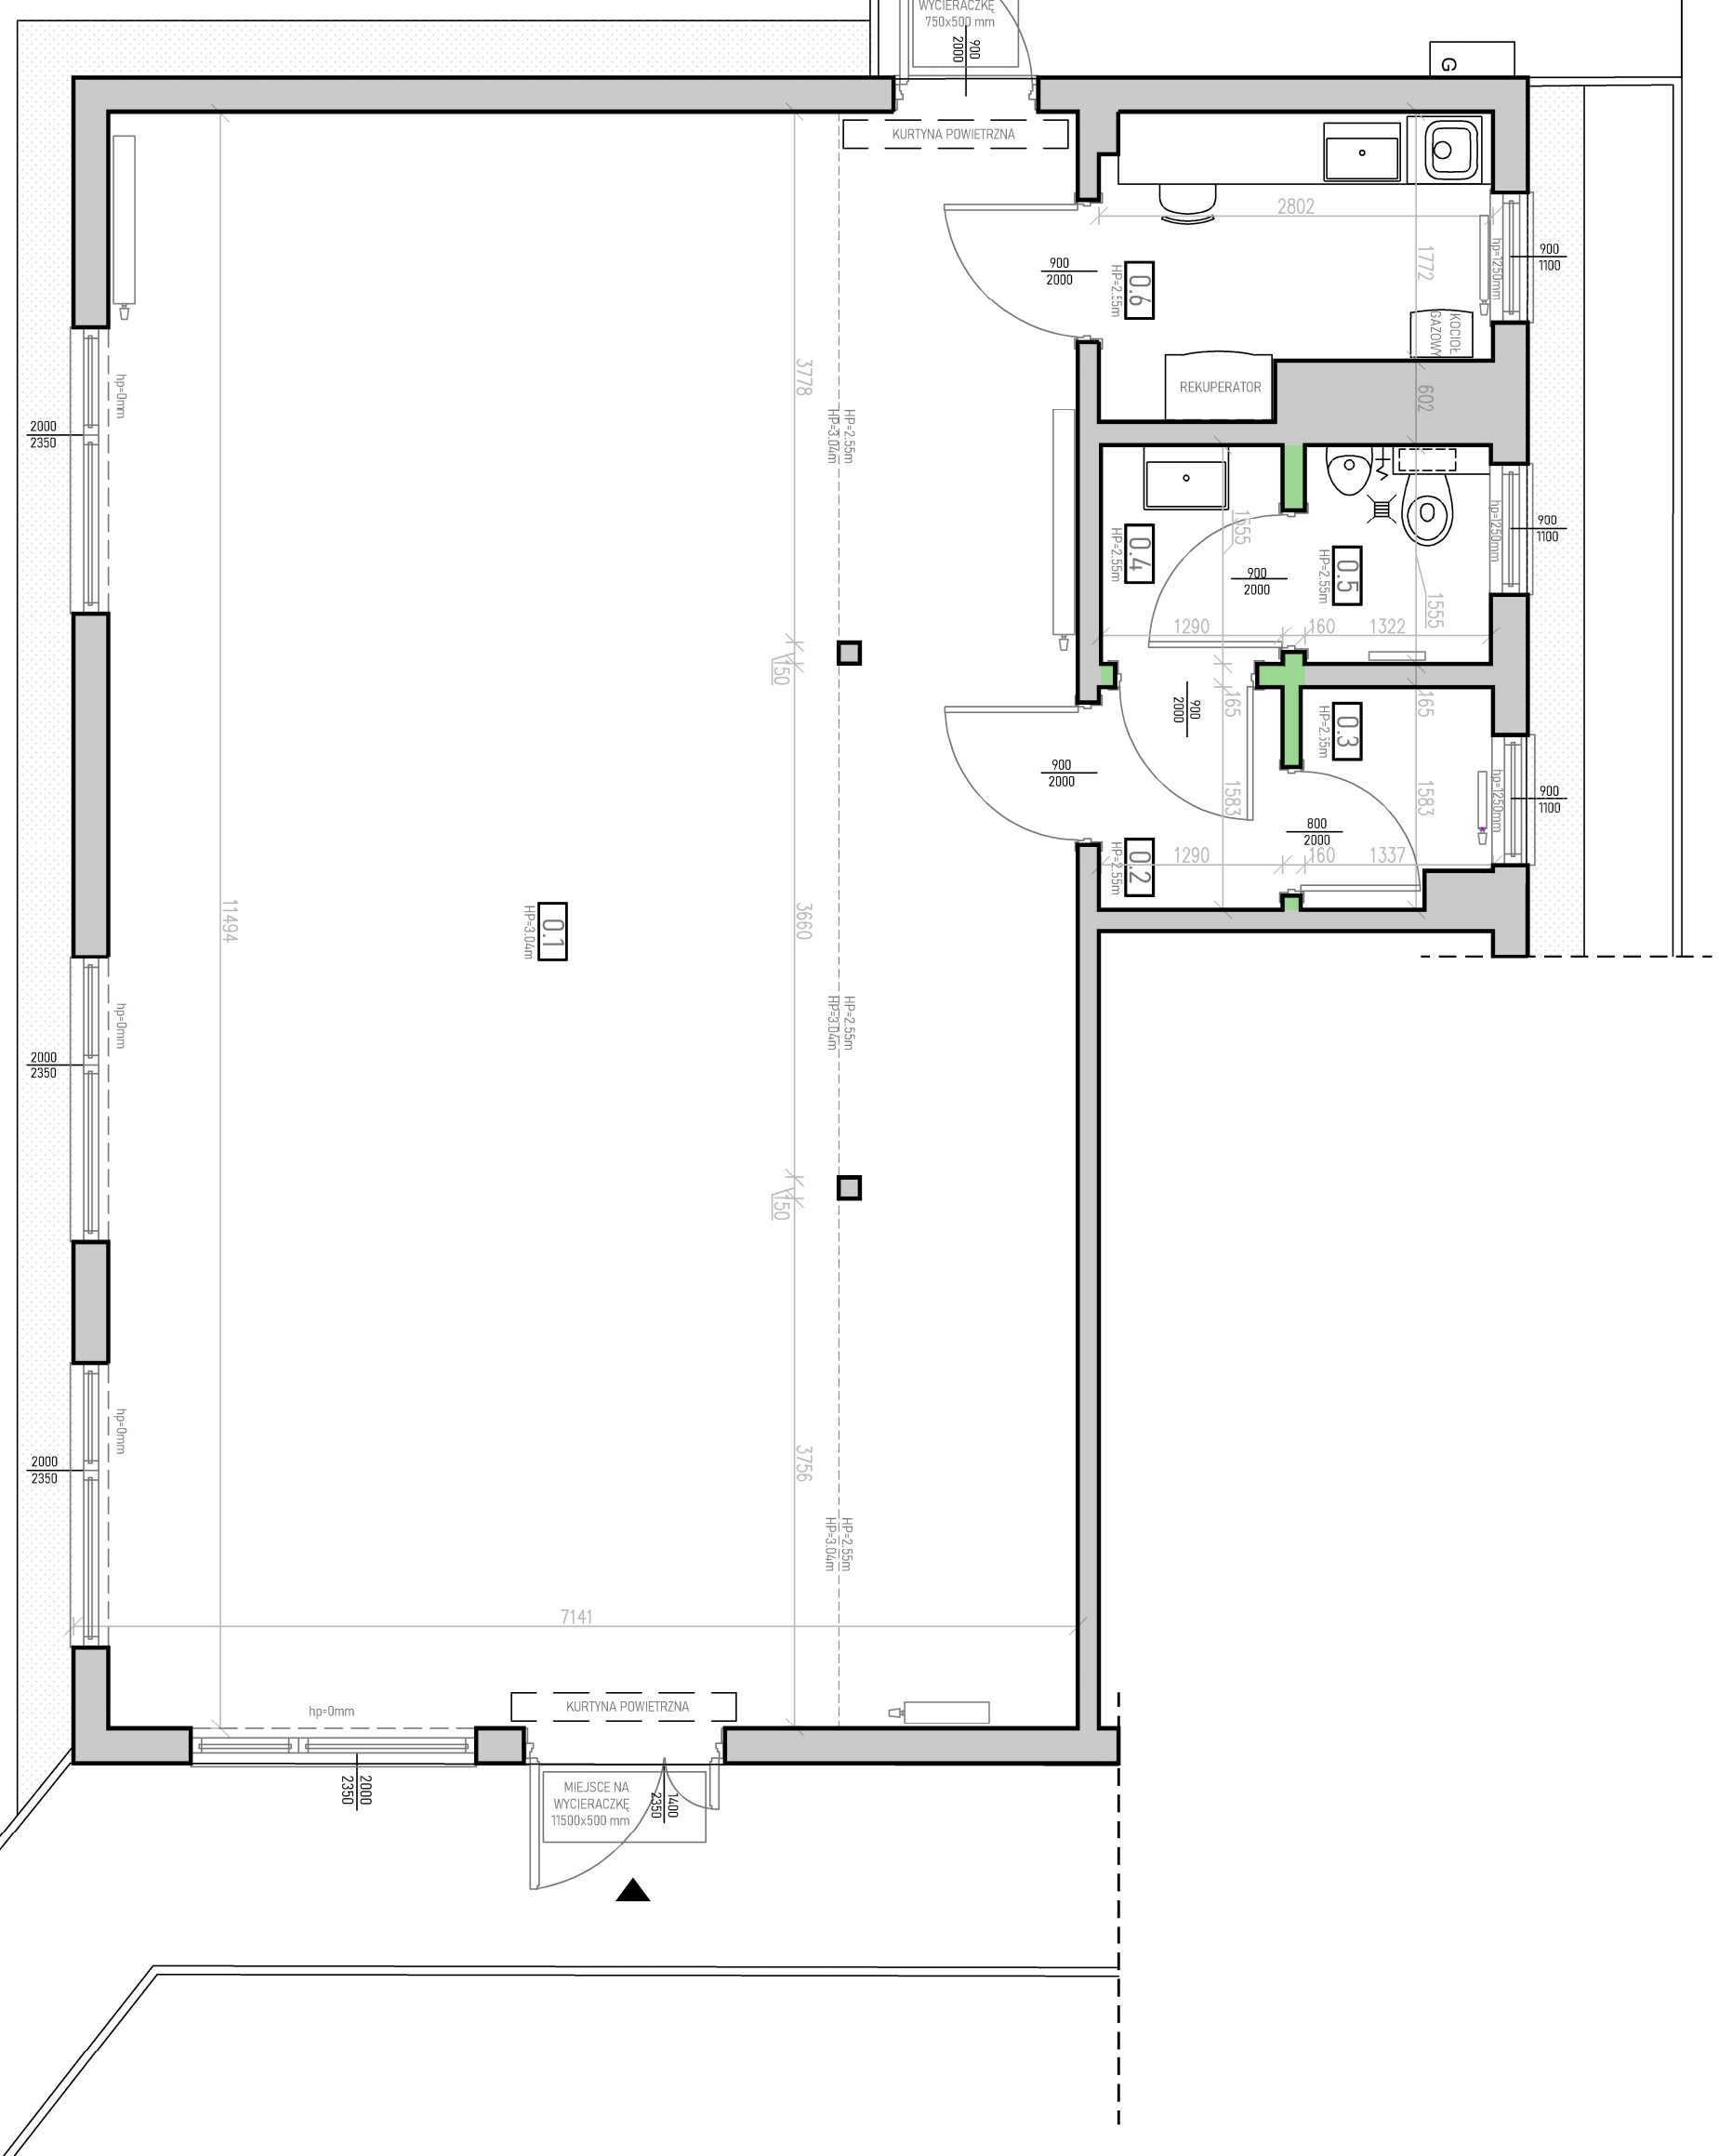

SKALA L INOWA PLANU MIESZKANIA



GENERALNY WYKONAWCA INWESTYCJI



data: 31.03.2021 r.

